




LEGENDA:


- IMPREJMUIRE PLASA DE SARMA
- PISTA ALERGARI - S=3312.70mp.
- Ob. 1 ARUNCAREA SULITEI / GREUTATII - S=100.93mp.
- Ob. 2 SARITURA IN INALTIME - S=172.57mp.
- Ob. 3 SARITURA IN LUNGIME - S=71.75mp.
- RIGOLE INIERBATE
- BORDURA INTERIOARA L=397m.
- BORDURA EXTERIOARA L=463.3m.
- TEAVA APA Ø 125x7.4 mm. ... L=15.00 m.
- POST DE OBSERVATIE SCHELET METALIC

PROIECTANT
Din ROMANIA
423
Florin



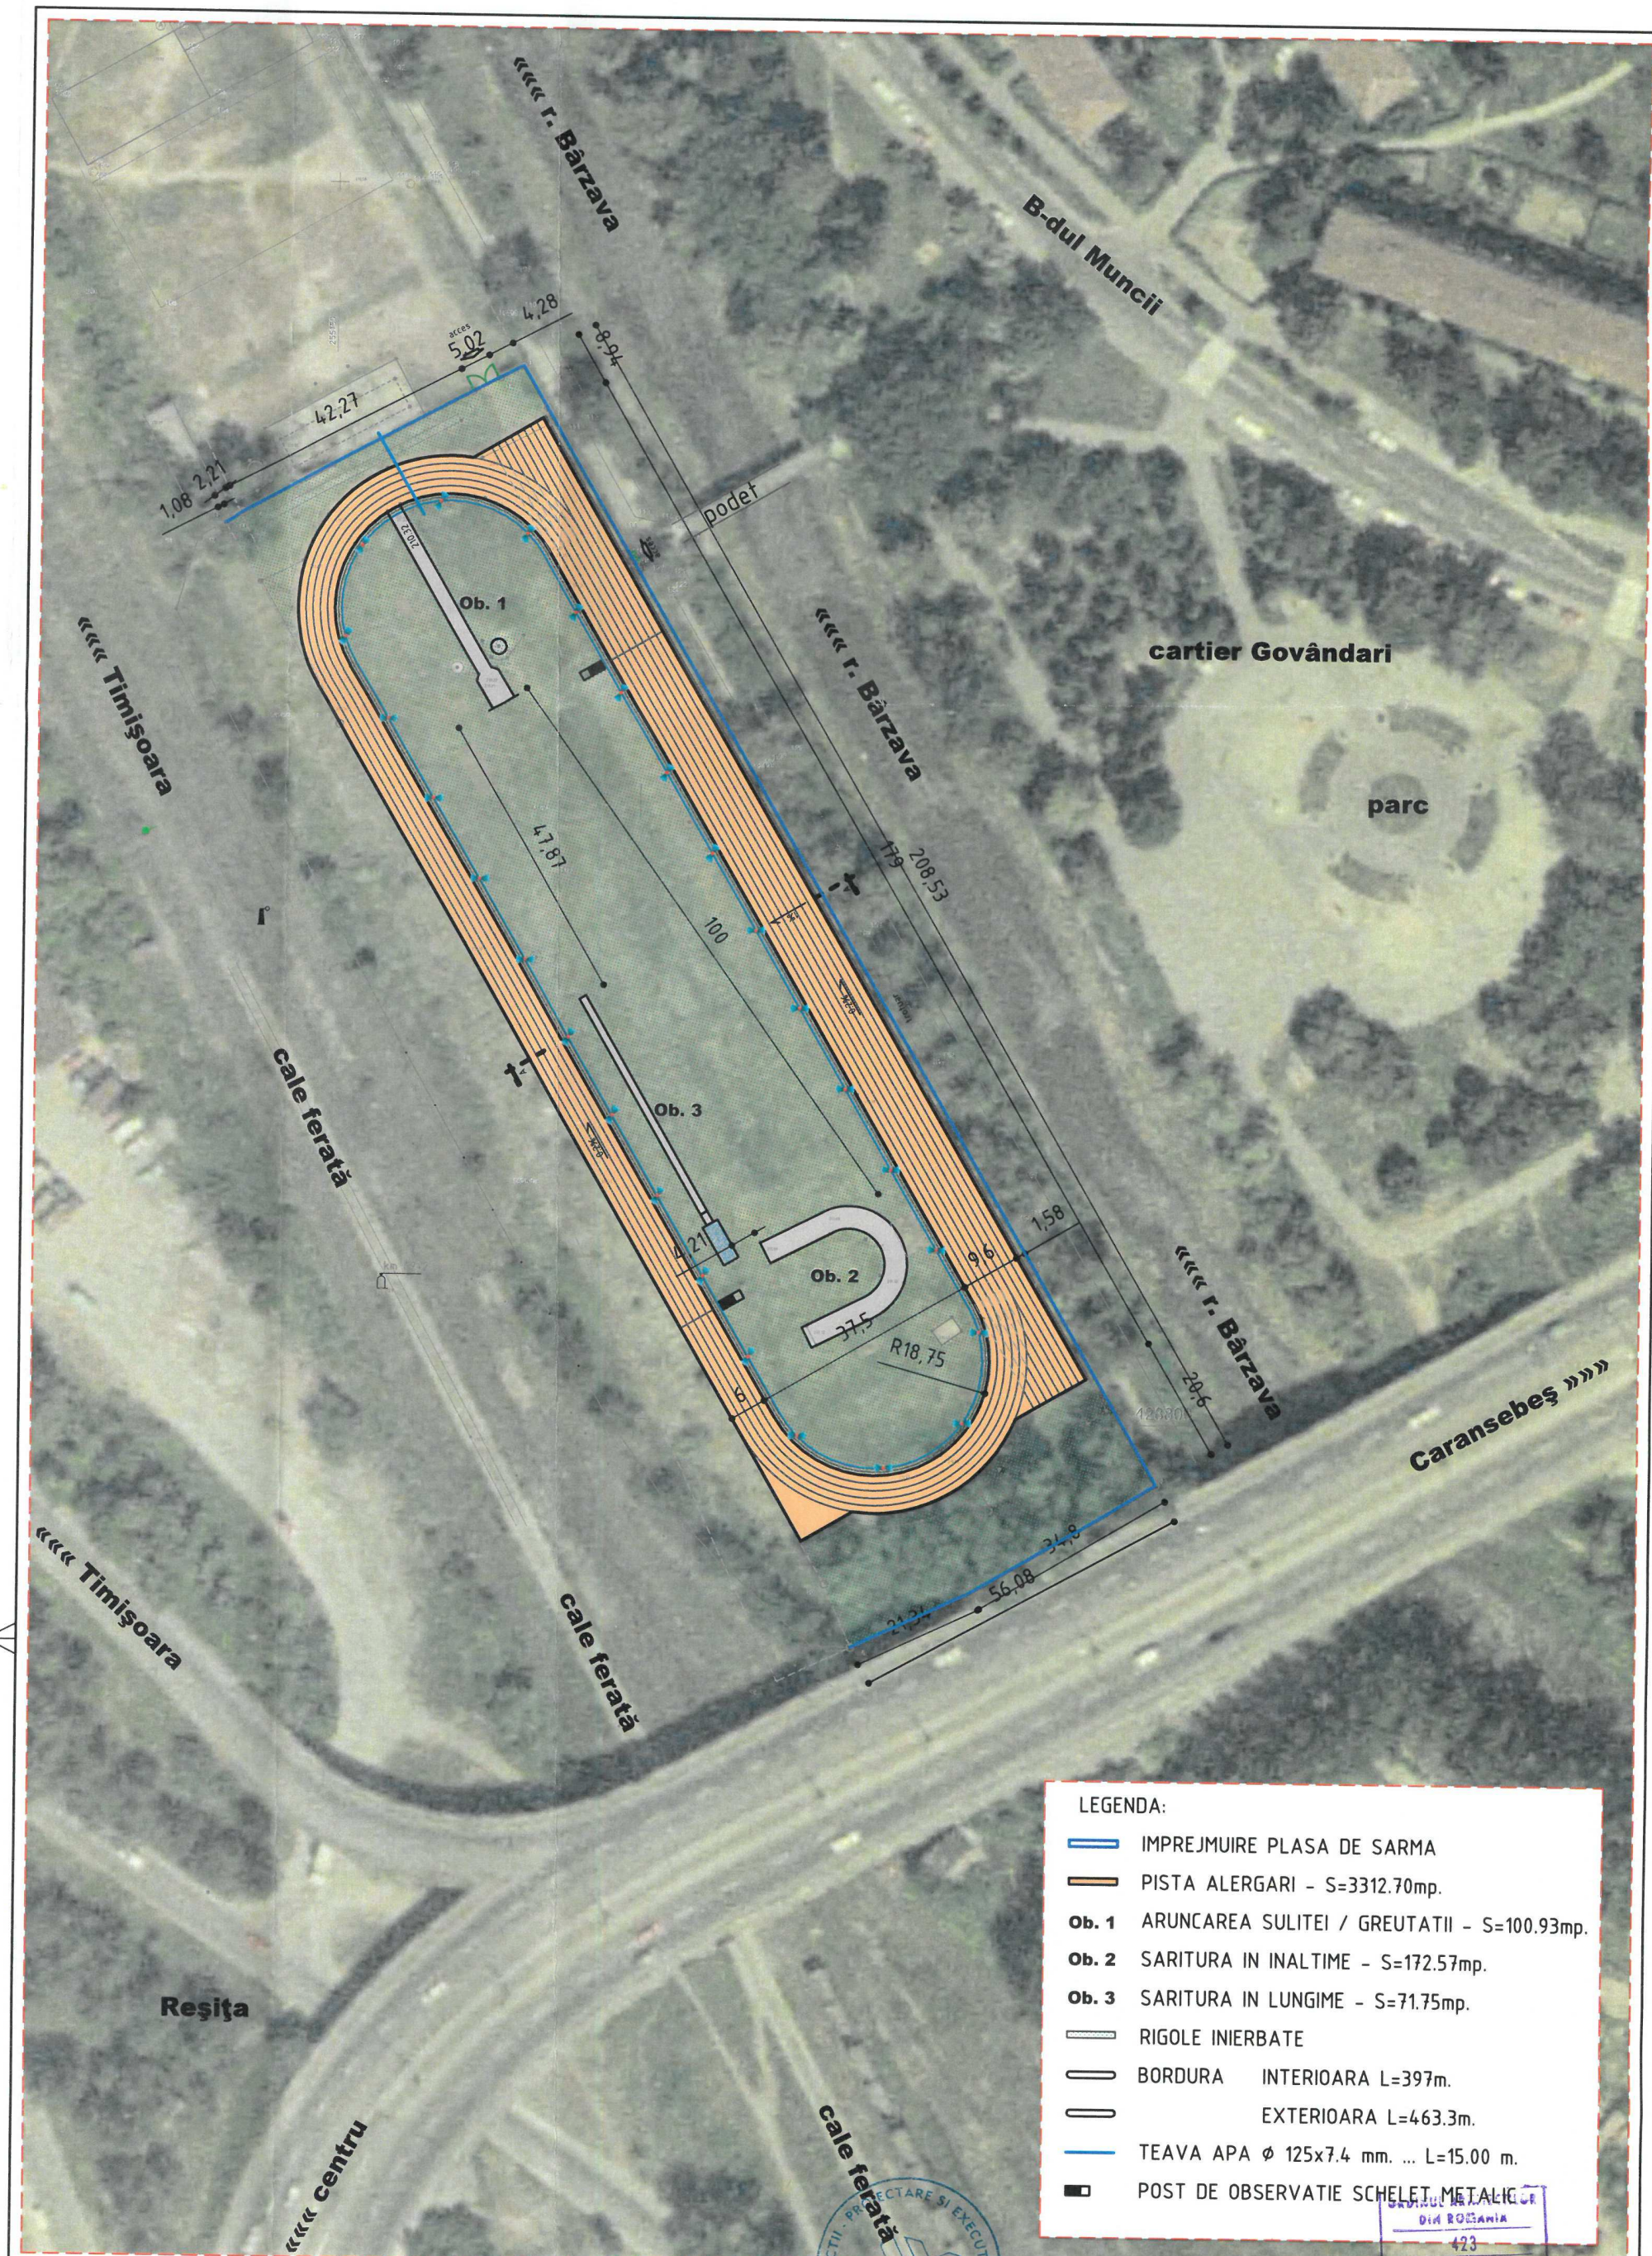


ATELIER DE PROIECTARE RESITA, Libertatii, Nr.2, CP 320051, Romania Tel./Fax 0040.255.22.00.10; 0040.255.2155.56 www.abraxas.ro, e-mail: proiectare@abraxas.ro			
SPECIFICATIE	NUME	SEMNTURA	Scara:
SEF PROIECT	arh. Florin TROFIN		1:1000
PROIECTAT	c.arh. Adrian MIC		
DESENAT	c.arh. Adrian MIC		Data:
VERIFICAT	arh. Florin TROFIN		iulie. 2018

Beneficiar:	CLUBUL SPORTIV MUNICIPAL RESITA	Proiect nr:	1918/2018
Amplasament:	județ Caraș Severin, municipiul Resita, bd. Muncii nr 5A	Faza Documentatie:	PAC+PTE
Titlu proiect:	REABILITARE STADION ATLETISM ETAPA 2	Plansa nr:	A_Sit_01
Titlu plansa:	PLAN DE SITUATIE		

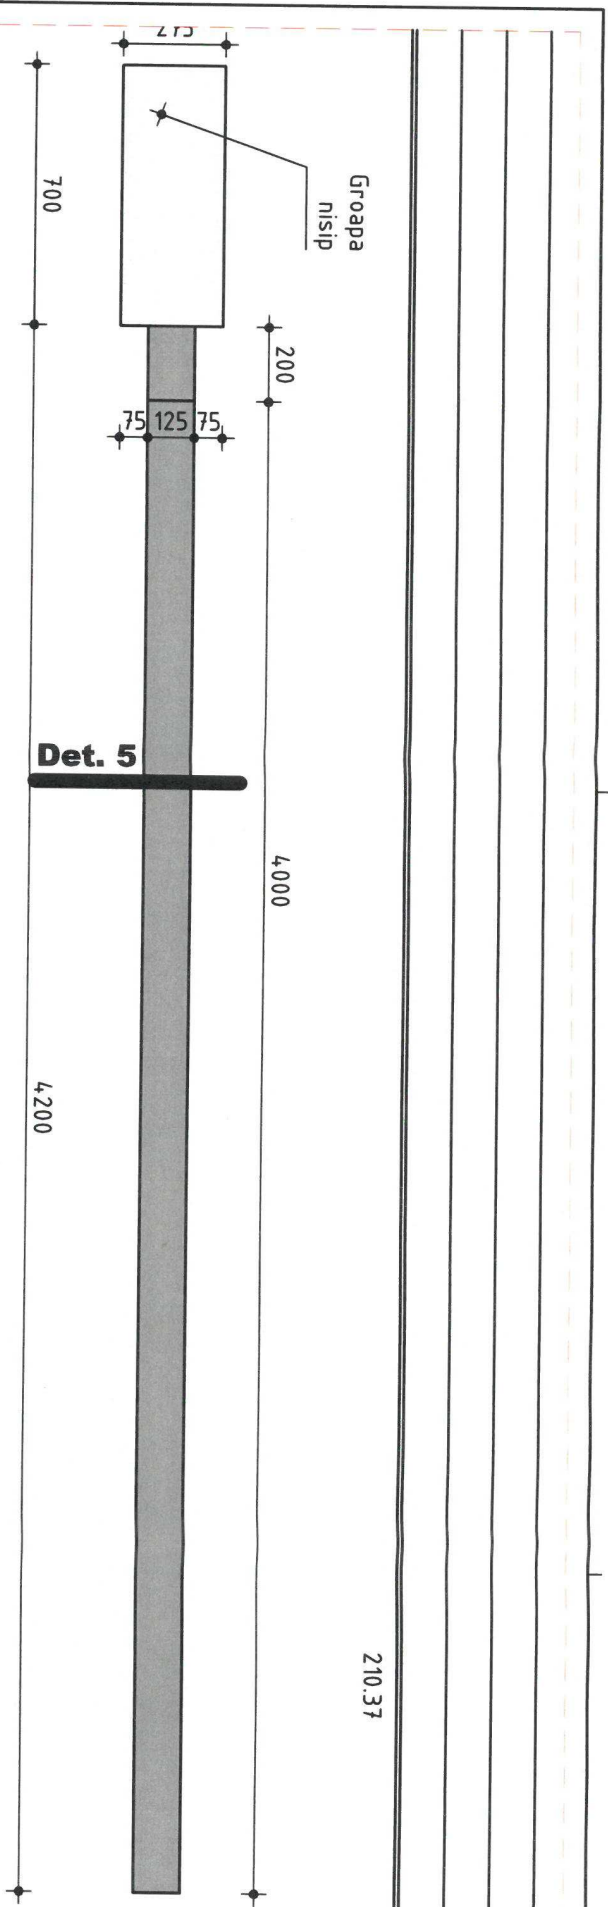

Ob. 3 - Saritura in lungime

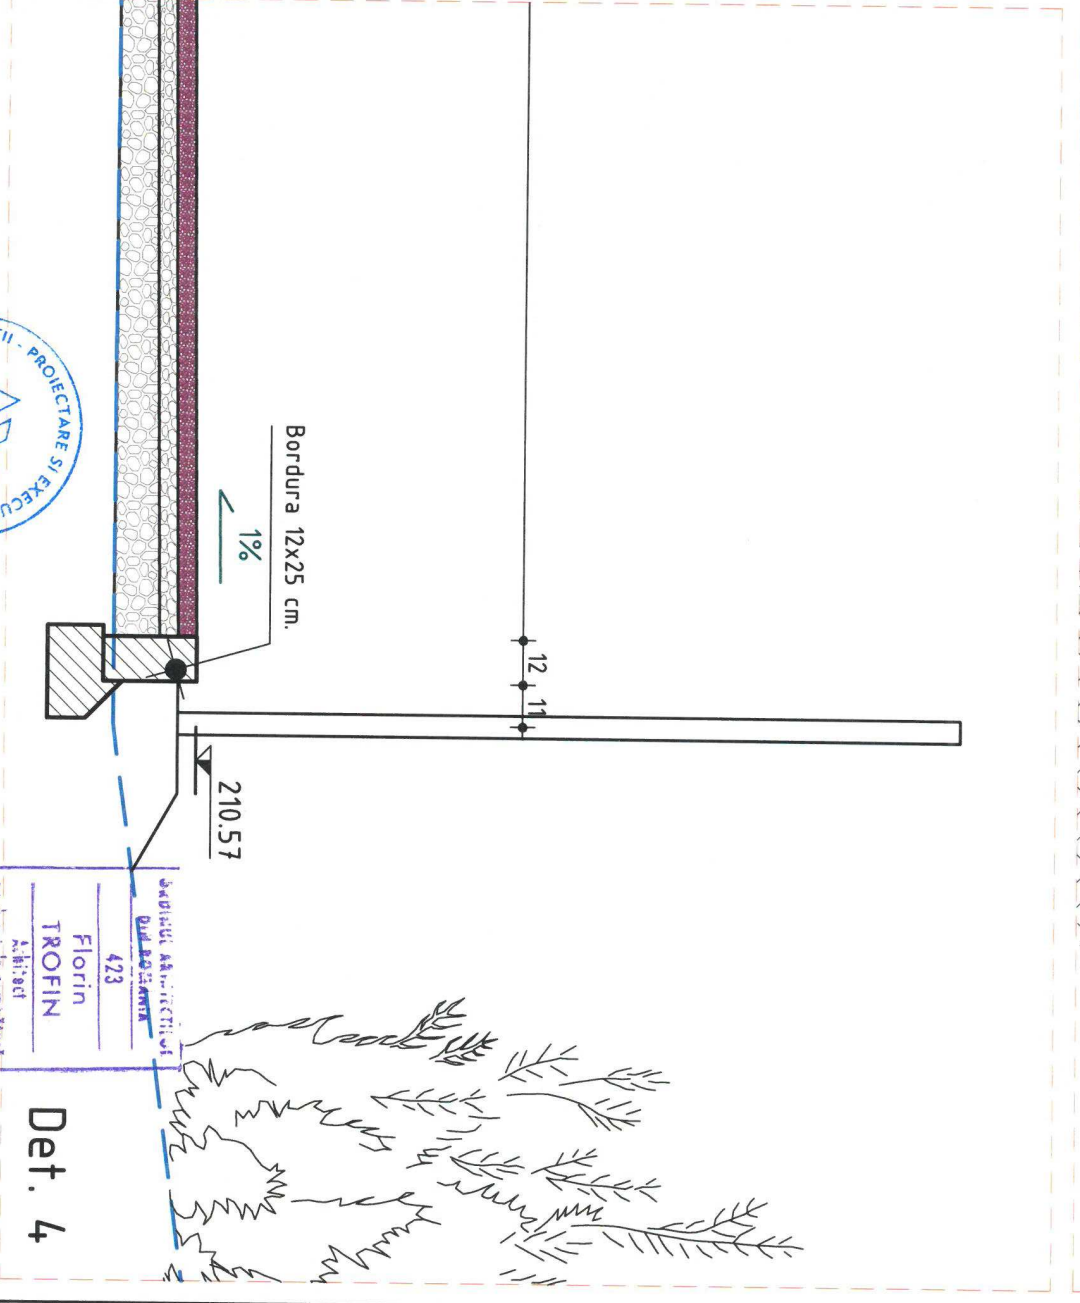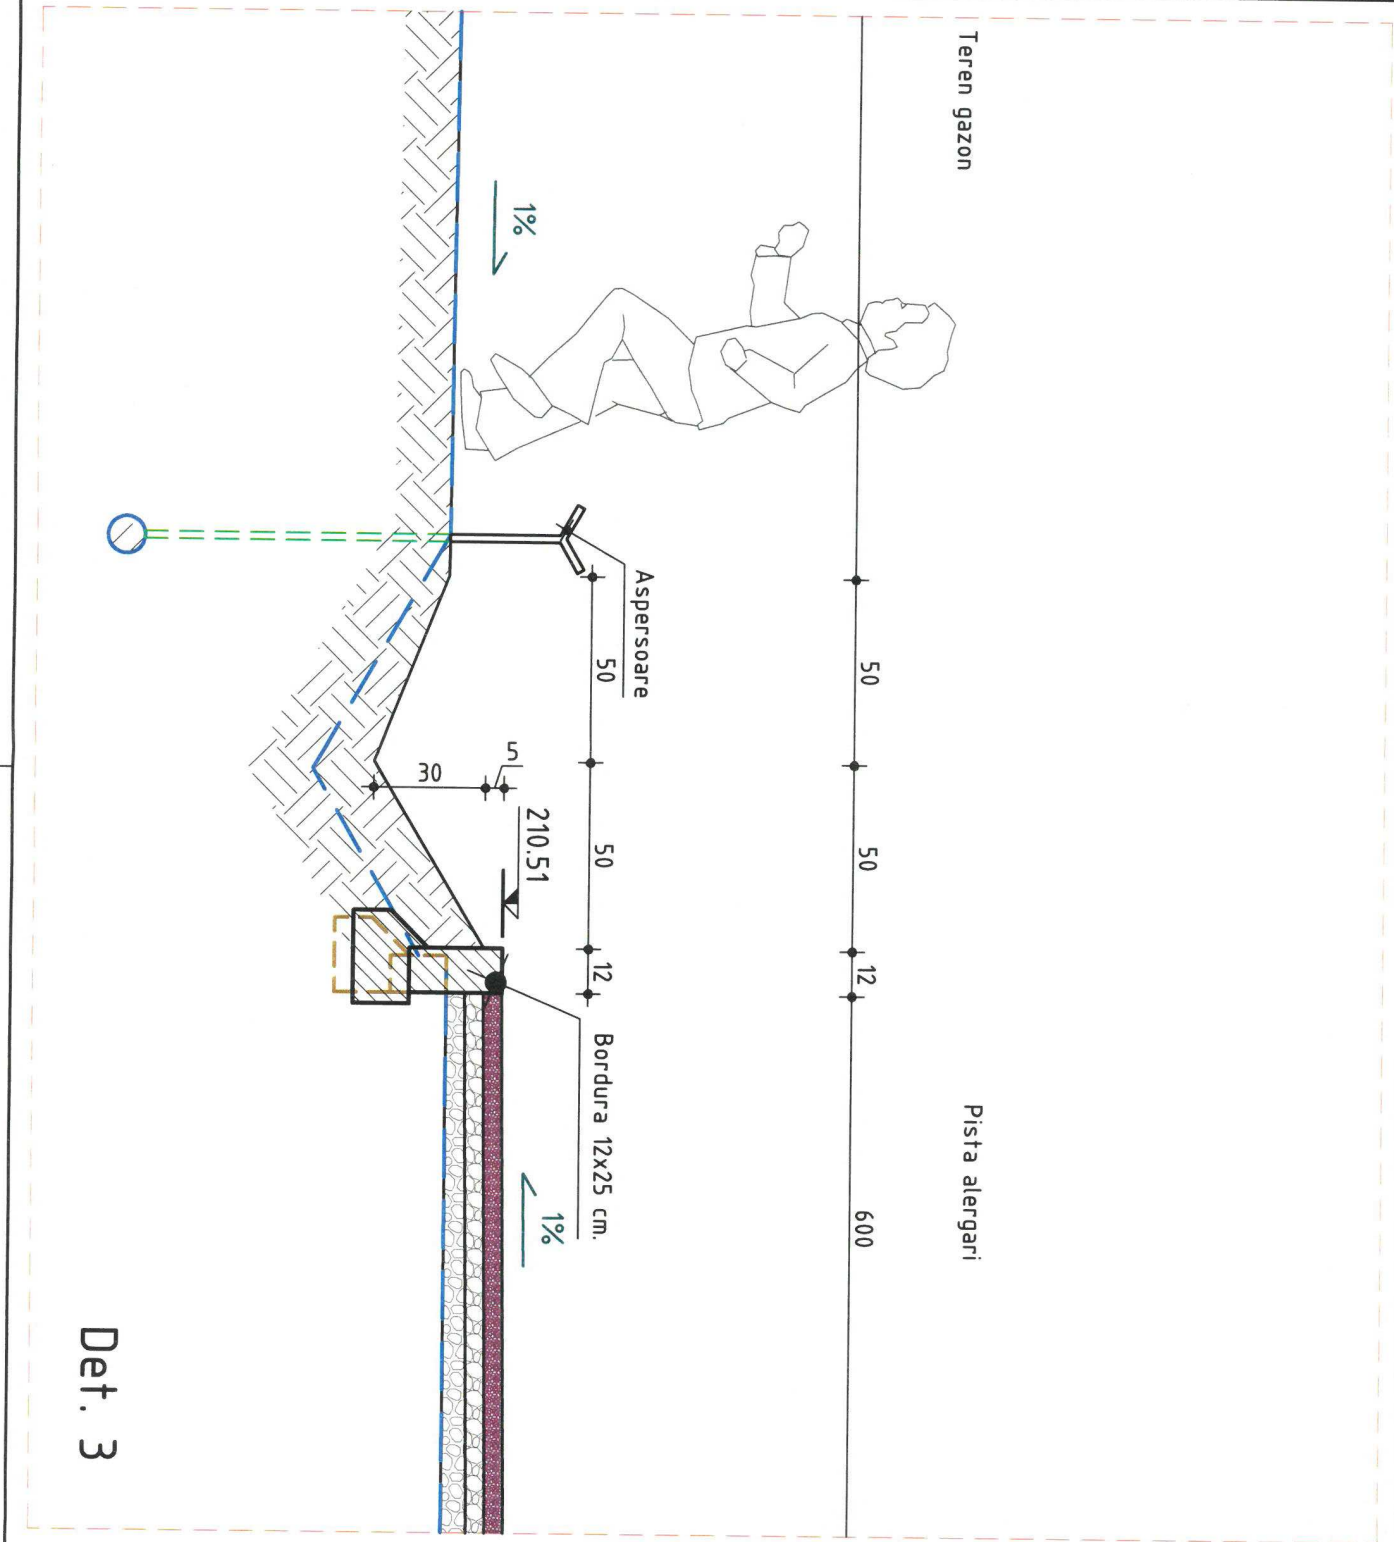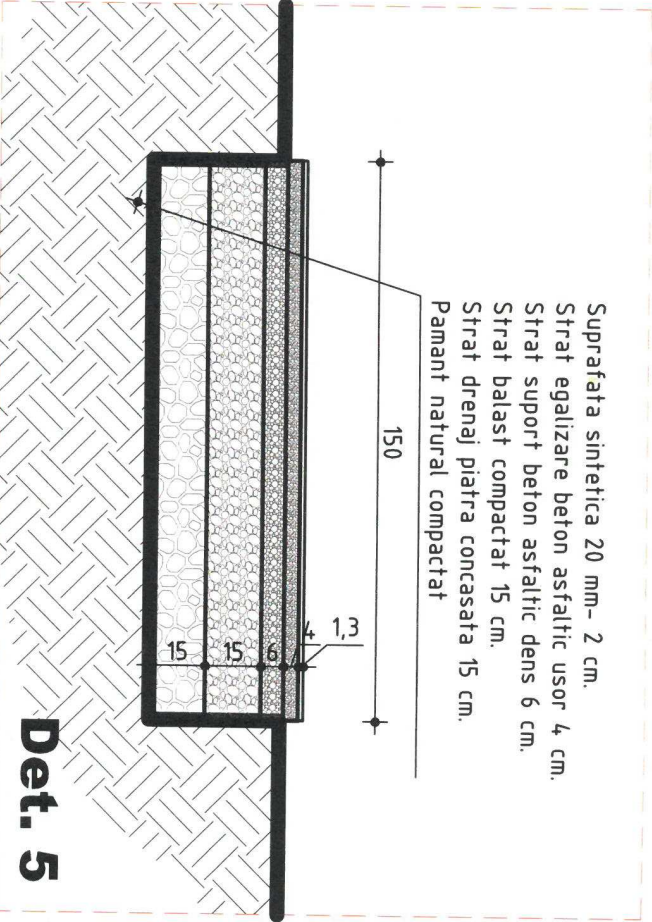


				Beneficiar: CLUBUL SPORTIV MUNICIPAL RESITA		Proiect nr: 1918/2018
ATELIER DE PROIECTARE JIVOK/1092 RESITA, Libertatii, Nr.2, CP 320051, Romania Tel./Fax: 0040255220010; 0040255215556; www.abn.ro; e-mail: proiect@abn.ro				Amplasament: jud. Caras Severin, municipiul Resita, bd. Muncii nr 5A		
SPECIFICATIE	NUME	SEMNAKTURA	Scara:	Titlu proiect:		Faza Documentatie
SEF PROIECT	arh. Florin TROFIN		1:20	REABILITARE STADION ATLETISM		PAC/PTE
PROIECTAT	c.arh. Adrian MIC			ETAPA 2		
DESEMAT	c.arh. Adrian MIC			PROFIL TRANSVERSAL STADION A-A		
VERIFICAT	arh. Florin TROFIN		Data: iulie 2018	DETALIU 3 si 4		Planşa nr: A_03


Acest document nu poate fi copiat, distribuit către terți, iar conținutul lui nu va fi folosit, în întregul lui sau parțial, fără acord scris. Toate drepturile rezervate.

SECTIUNEA B - B

CTS ±0,00

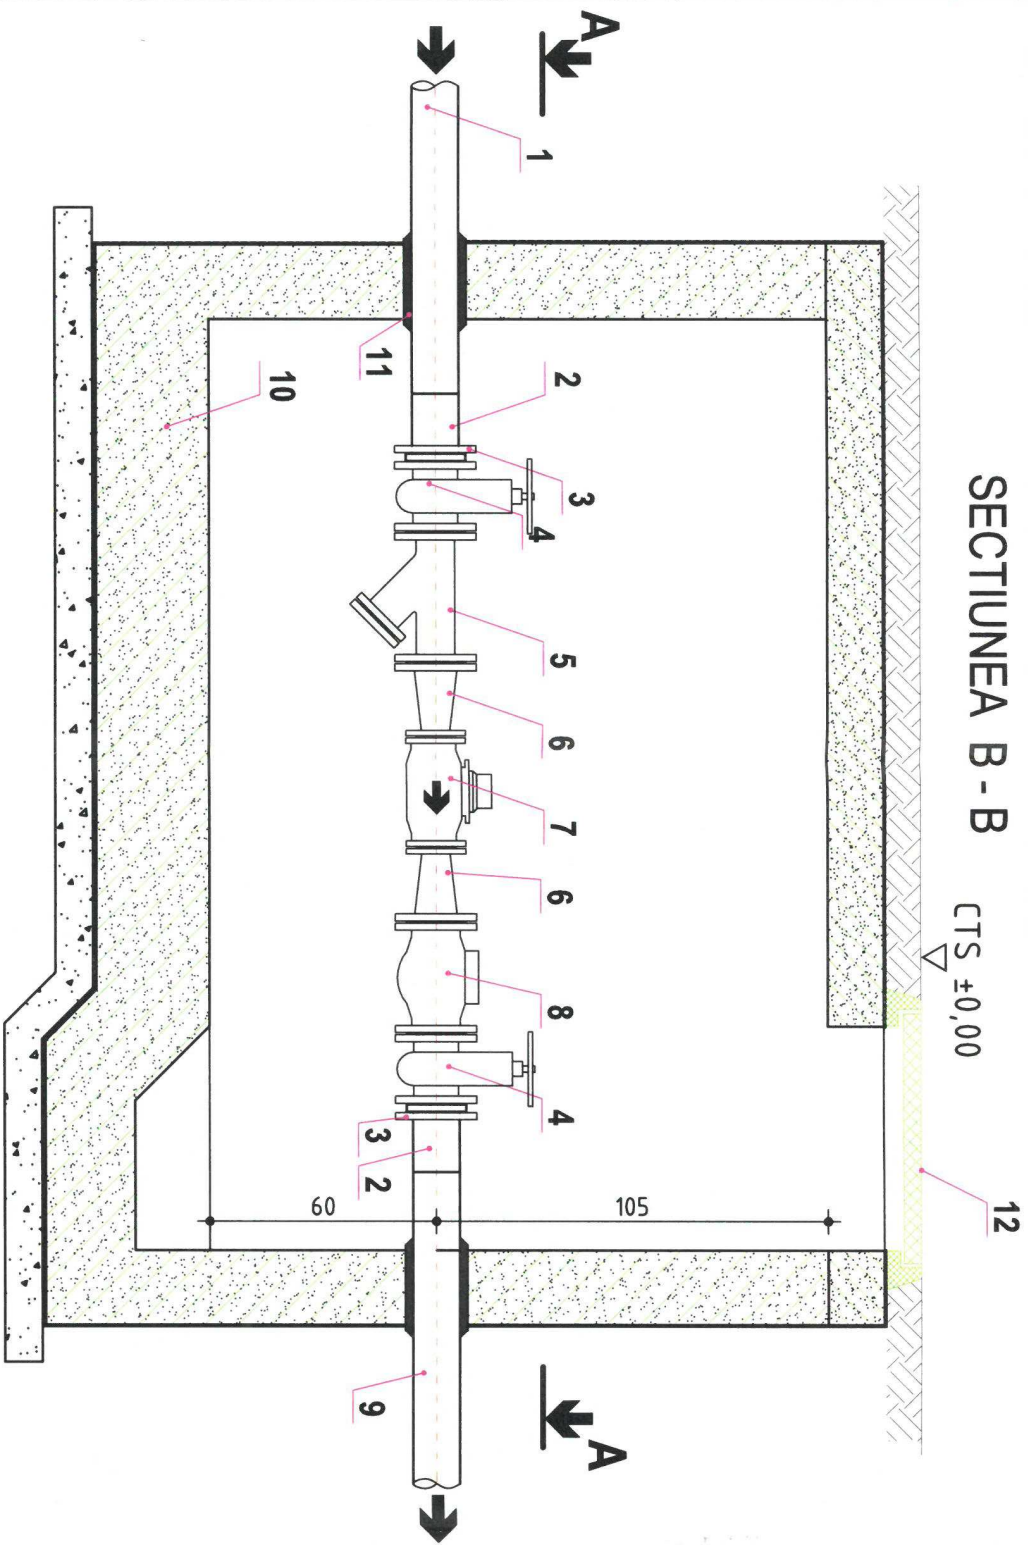


SECTIUNEA A - A

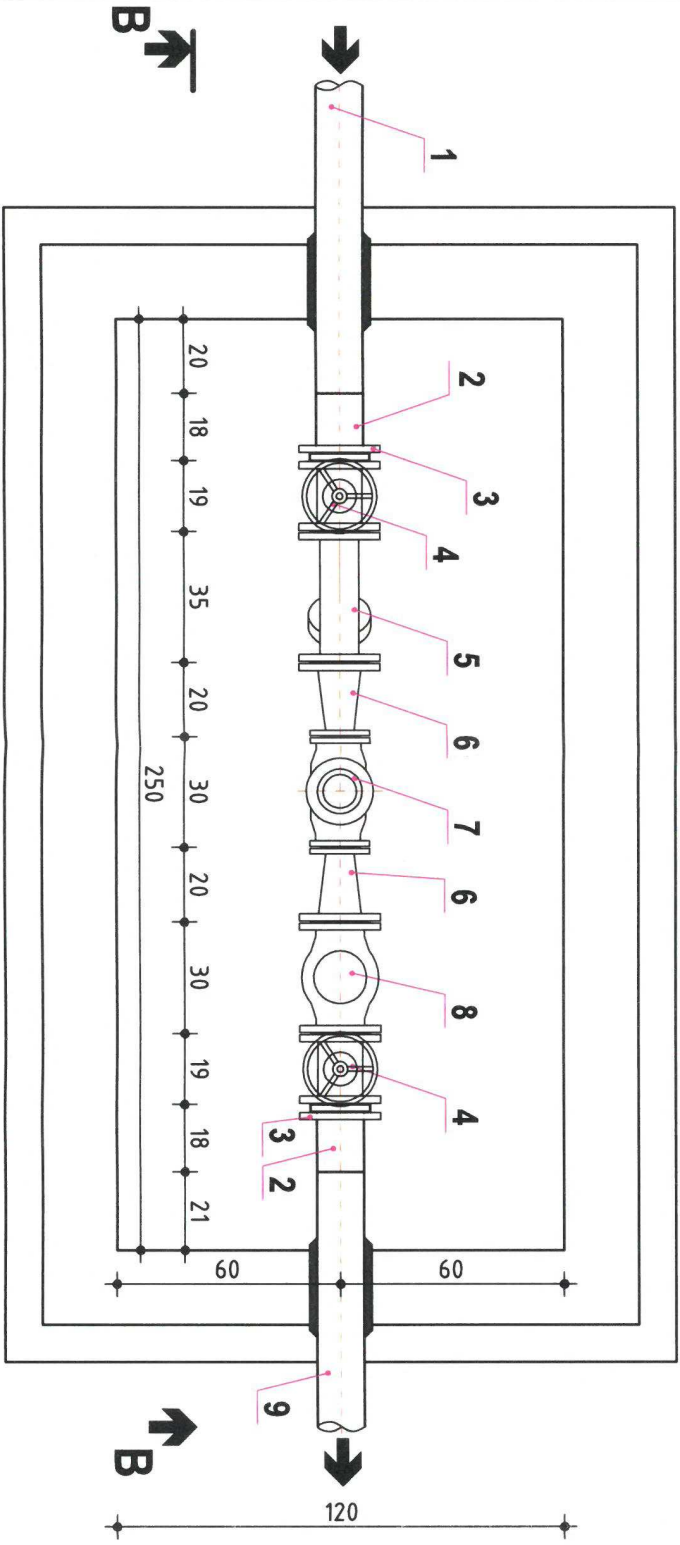


LEGENDA:

- 1 - Conducta bransament PEHD 125x7.4 mm PN10
- 2 - Adaptor de flansa DN100
- 3 - Flansa rotunda plata D=100 mm
- 4 - Robinet cu sfera si flanse DN100
- 5 - Filtru "Y" cu flanse DN100
- 6 - Reductie DN100/65
- 7 - Contor apa rece cu flansa DN65
- 8 - Clapeta de sens DN100
- 9 - Conducta racord PEHD 125x7.4 mm PN10
- 10 - Camin apometru
- 11 - Dop de etansare
- 12 - Capac cu rama

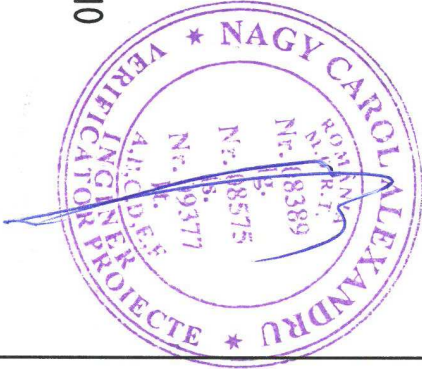


Beneficiar: CLUBUL SPORTIV MUNICIPAL RESITA				Proiect nr:	1918/2018
Amplasament: Jud Caras Severin, municipiul Resita, bd. Muncii nr 5A				Faza Documentatie	PTE
Titlu proiect: REABILITARE STADION ATLETISM ETAPA 2					
Scara: 1:20					
Semnatura: [Signature]					
SEF PROIECT arh. Florin TROFIN					
PROIECTAT Ing. Oana WONNER					
DESEMAT Ing. Oana WONNER					
VERIFICAT [Signature]					
Data: iulie 2018					
Titlu planşa: DETALIU CAMIN APOMETRU - CA INSTALATII				Planşa nr:	ED_02

SECTIUNEA B - B CTS ±0,00


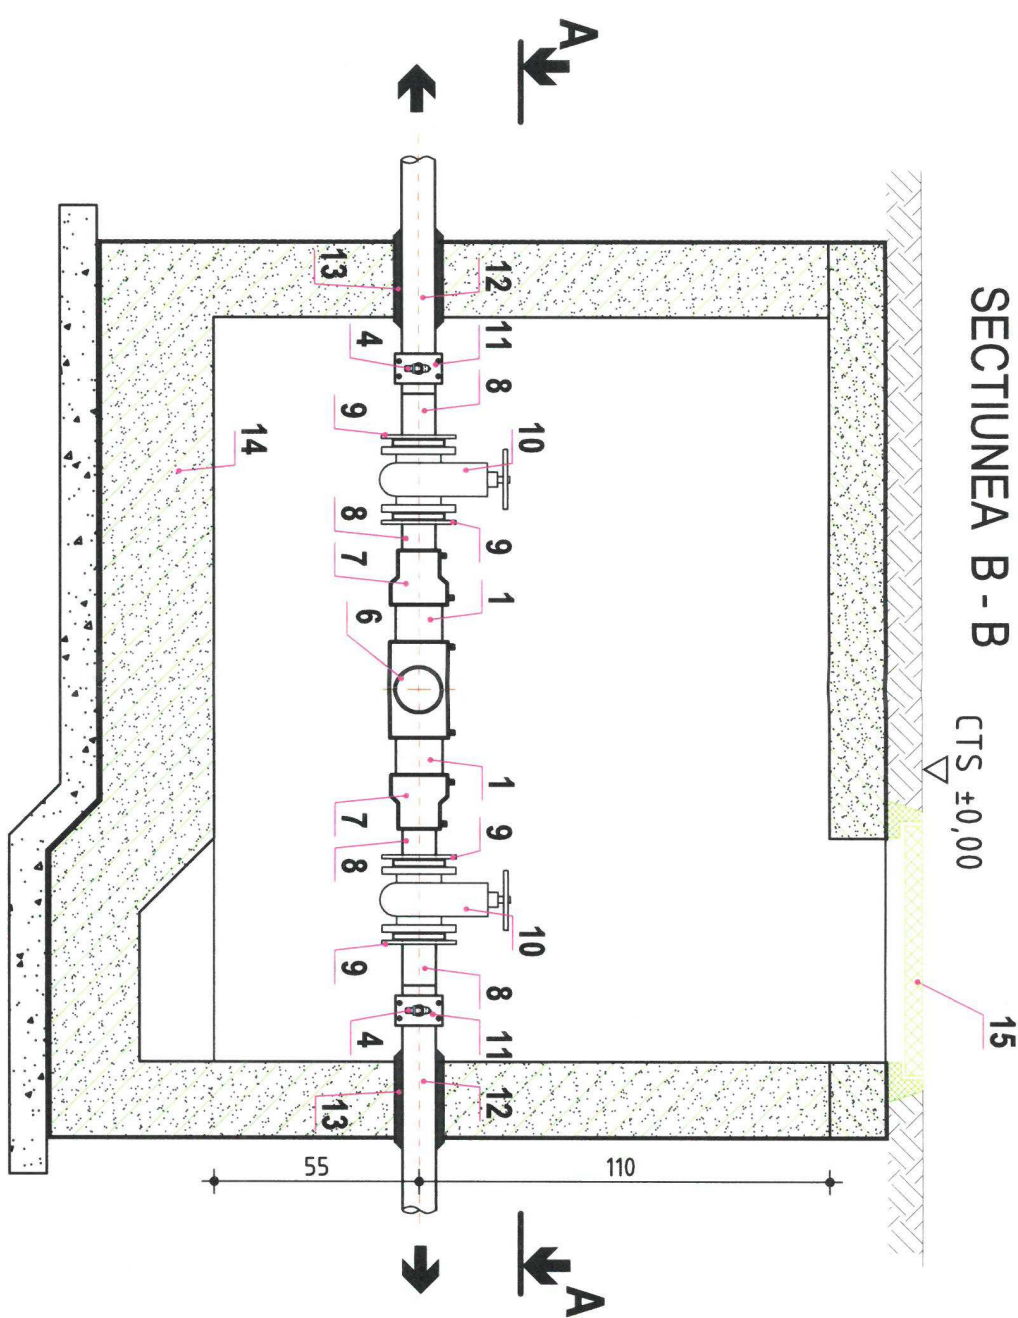


SECTIUNEA A - A

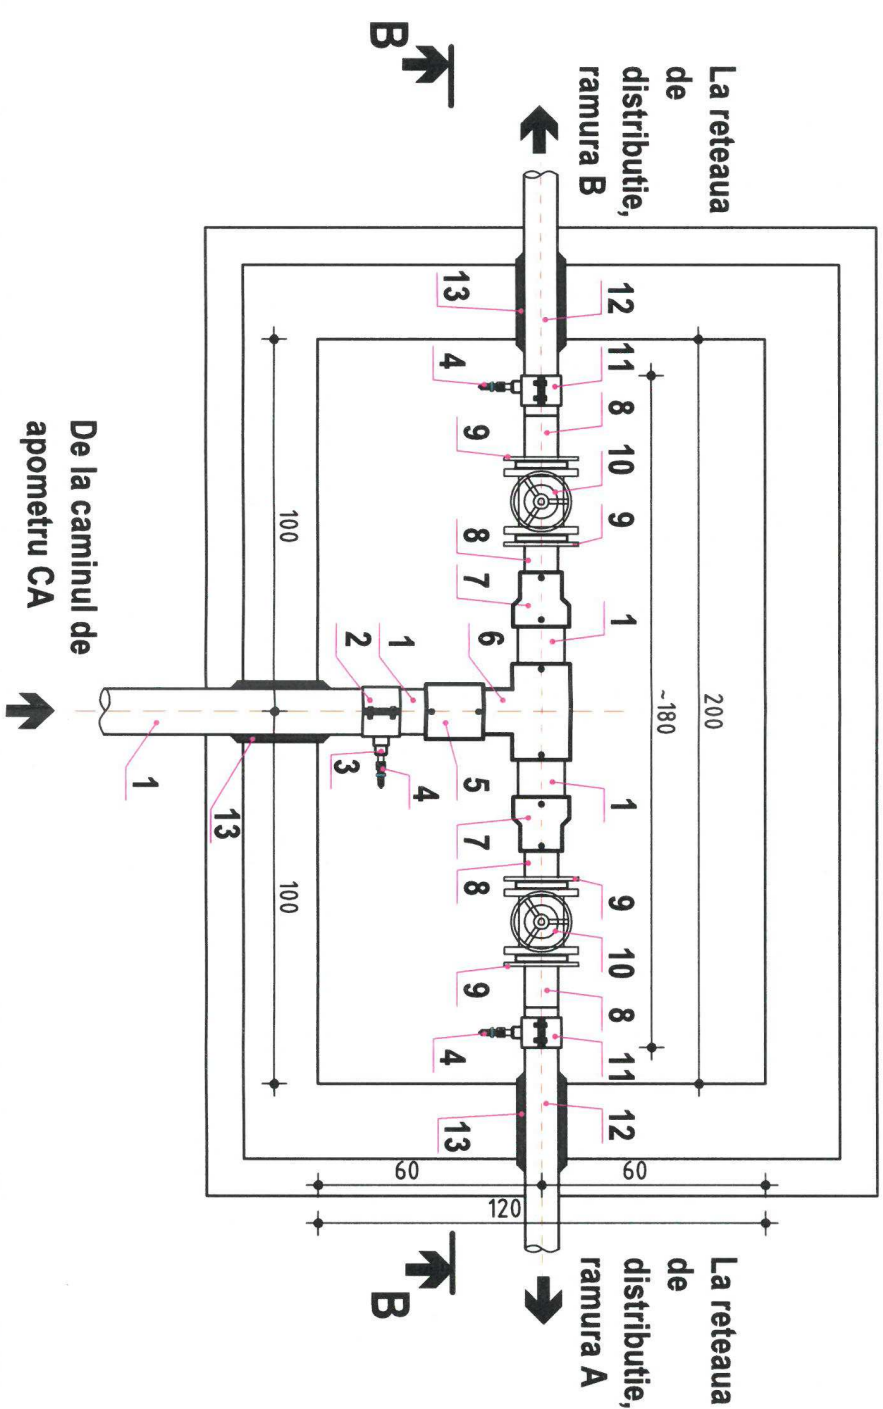

LEGENDA:

- 1 - Conducta racord PEHD 125x7.4 mm PN10
- 2 - Sa bransament 125x1"
- 3 - Reductie 1"x1/2"
- 4 - Robinet dublu servicii 1/2"
- 5 - Mufa pentru electrofuziune PEHD D = 125 mm
- 6 - Teu egal pentru electrofuziune PEHD 125x125x125 mm
- 7 - Reductie pentru electrofuziune PEHD 125/90 mm
- 8 - Adaptor de flansa DN90
- 9 - Flansa rotunda plata D = 80 mm
- 10 - Robinet cu sfera si flanse DN80
- 11 - Sa bransament 90x1/2"
- 12 - Conducta distributie PEHD 90x5.4 mm PN10
- 13 - Dop de etansare
- 14 - Camin vane
- 15 - Capac cu rama

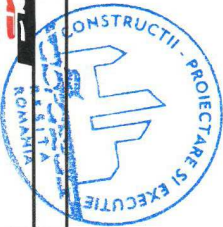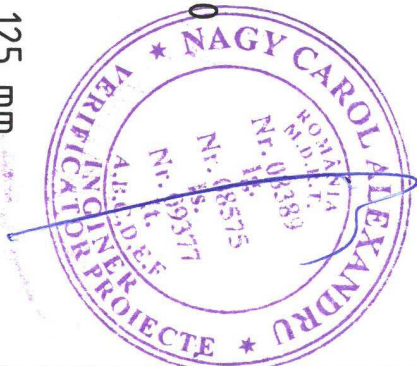

ATELIER DE PROIECTARE 07/196/1992				Beneficiar: CLUBUL SPORTIV MUNICIPAL RESITA		Proiect nr.: 1918/2018
RESITA, Libertate, Nr.2, CP 20051, Romania Tel./Fax 0845352220/06, 08453515358 www.dreptul.ro, e-mail: proiectare@dreptul.ro				Amplasament: jud Caras Severin, municipiul Resita, bd. Muncii nr 5A		
SPECIFICATIE	NUME	SEMNATURA	Scara: 1:20	Titlu proiect: REABILITARE STADION ATLETISM ETAPA 2		Faza Documentatie PTE
SEF PROIECT	arh. Florin TROFIN	<i>Florian Trofin</i>				
PROIECTAT	Ing. Oana WONNER	<i>Oana Wonner</i>				
DESEMAT	Ing. Oana WONNER	<i>Oana Wonner</i>	Data: iulie 2018	Titlu planşa: DETALIU CAMIN VANE - CV INSTALATII		Planşa nr.: ED_03
VERIFICAT						

